


Legende

	Fahrbahn - Asphalt		Sitzbank - Planung
	Pflasterrinne		Fahrradbügel - Planung
	Parkbuch - Basaltpflaster		Baum - Bestand
	Parkbuch - Betonpflaster (anthrazit)		Baum - Neupflanzung
	Zufahrt - Betonpflaster (Sandfarben)		Lichtmast - Abbruch
	Gehweg - Betonpflaster (Sandfarben)		Lichtmast - Neubau
	Geh- und Radweg - Betonpflaster (Rot)		Signalgeber - neu
	Rillenplatten / Noppenplatten		Ablauf - Abbruch
	Grünfläche		Ablauf - Neubau
	Baumscheibe		Fahrbahnmarkierung - Bestand
	Bordabsenkung		Fahrbahnmarkierung - neu

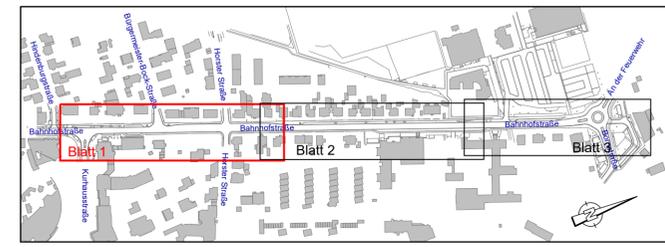

Lagesystem: UTM Nord (32) , Höhenbezug: NN

Nr.	Art der Änderung	Datum	Name
c	Aktualisierung 01/2025	31.01.25	Irmscher
b	Aktualisierung LM- Standorte und Baumpflanzungen	07.06.24	Irmscher
a	Verschiebung Lichtmasten auf Westseite an Grundstücksgrenze	16.05.24	Irmscher

Stadt Bad Nenndorf
 Rodenberger Allee 13
 31542 Bad Nenndorf

OBJEKTPLANUNG:
LGS Bad Nenndorf 2026

Lageplan Bahnhofstraße

PLANUNGSPHASE: **Ausführungsplanung** Maßstab: **1 : 250**

UNTERLAGE: BND_05_VP_BS_LP_01_c_v	bearbeitet	Datum	Zeichen
	gezeichnet	Jan. 2025	Zech
	geprüft	Jan. 2025	Irmscher

ENTWURFSBEARBEITUNG:
ZECH-CON
 Beratende Ingenieure GmbH

13187 Berlin, Breite Straße 2
 Tel. +49 30 440227-0
 Mail: info@zech-con.de
 www.zech-con.de

VERMESSUNG:
Flebbe-Balke Vermessung
 Öffentlich bestellte Vermessungsingenieure
 Bahnhofstraße 30
 31632 Springe
 Tel. 05041-94420