


Gutachten Nr.: - 06281/1 -		
Anlage 2	Blatt: 2	
Maßstab: 1 : 2500		
	Datum	Zeichen
bear.	04.04.2007	Te
gez.	04.04.2007	Te
gepr.	04.04.2007	Te


**Pegelwerte LrN  
 in dB(A)**

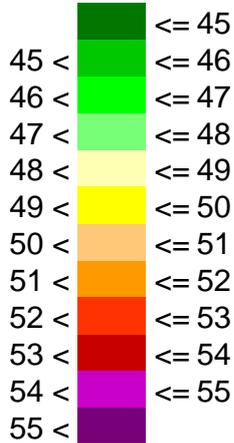

**Zeichenerklärung**

-  Emissionslinie Straße
-  Straßenoberfläche
-  Hauptgebäude
-  Nebengebäude

**geplantes  
 WA-Gebiet**

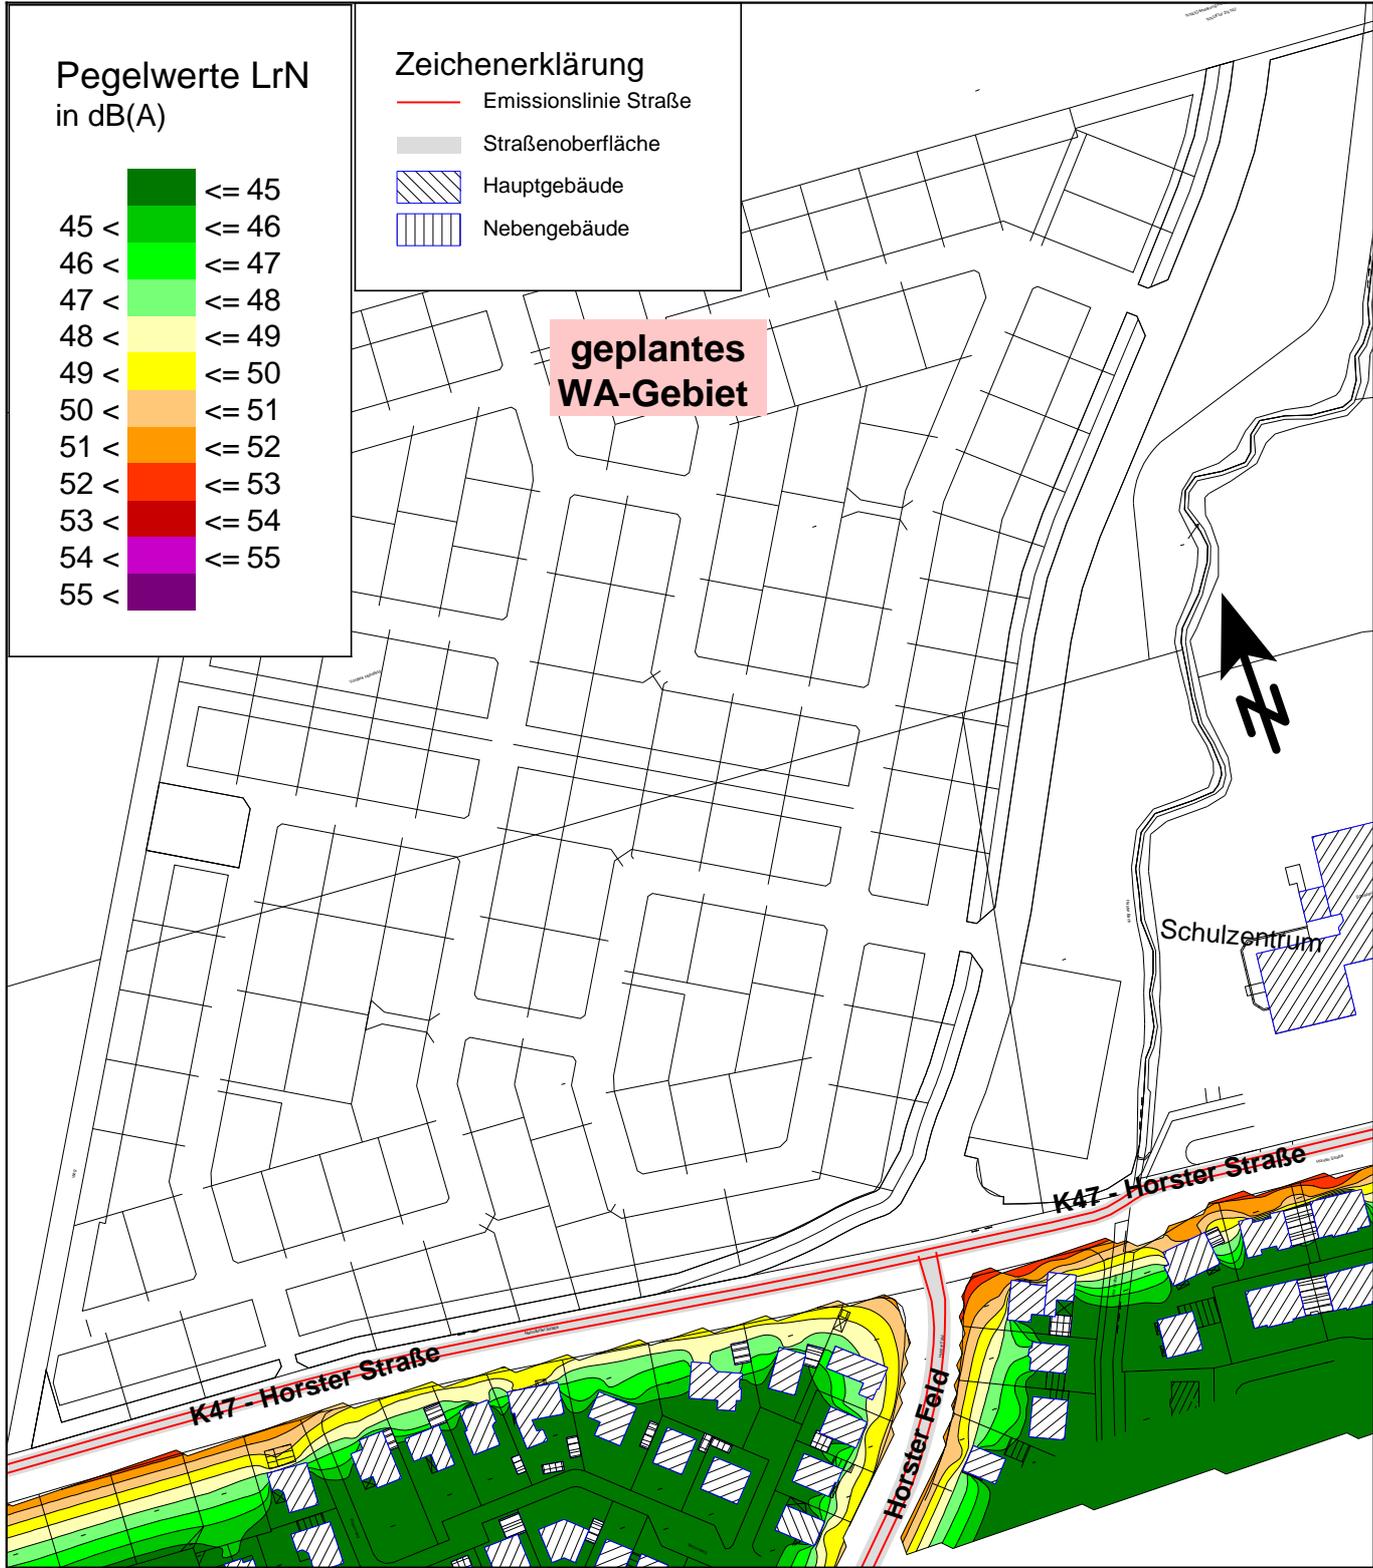

**Straßenverkehrslärmelastung (gesamt) im Analysefall 2006**  
 Geräuschsituation nachts (22.00 - 6.00 Uhr) außerhalb des Plangebiets  
 Immissionshöhe = 5,8m über Gelände (1. Obergeschoss)