


Gutachten Nr.: - 06281/1 -		
Anlage 4	Blatt: 2	
Maßstab: 1 : 1000		
	Datum	Zeichen
bear.	04.04.2007	Te
gez.	04.04.2007	Te
gepr.	04.04.2007	Te


**Pegeldifferenz DLr
 in dB(A)**

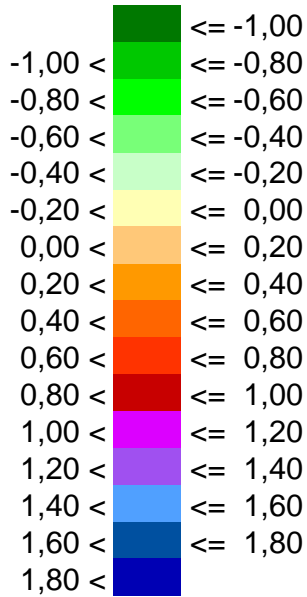

Zeichenerklärung

- Emissionslinie Straße
- Straßenoberfläche
- Hauptgebäude
- Nebengebäude
- LS-Wall (h=1,5-2,5m)

**Kreisverkehrsplatz
 gem. Variante 5**

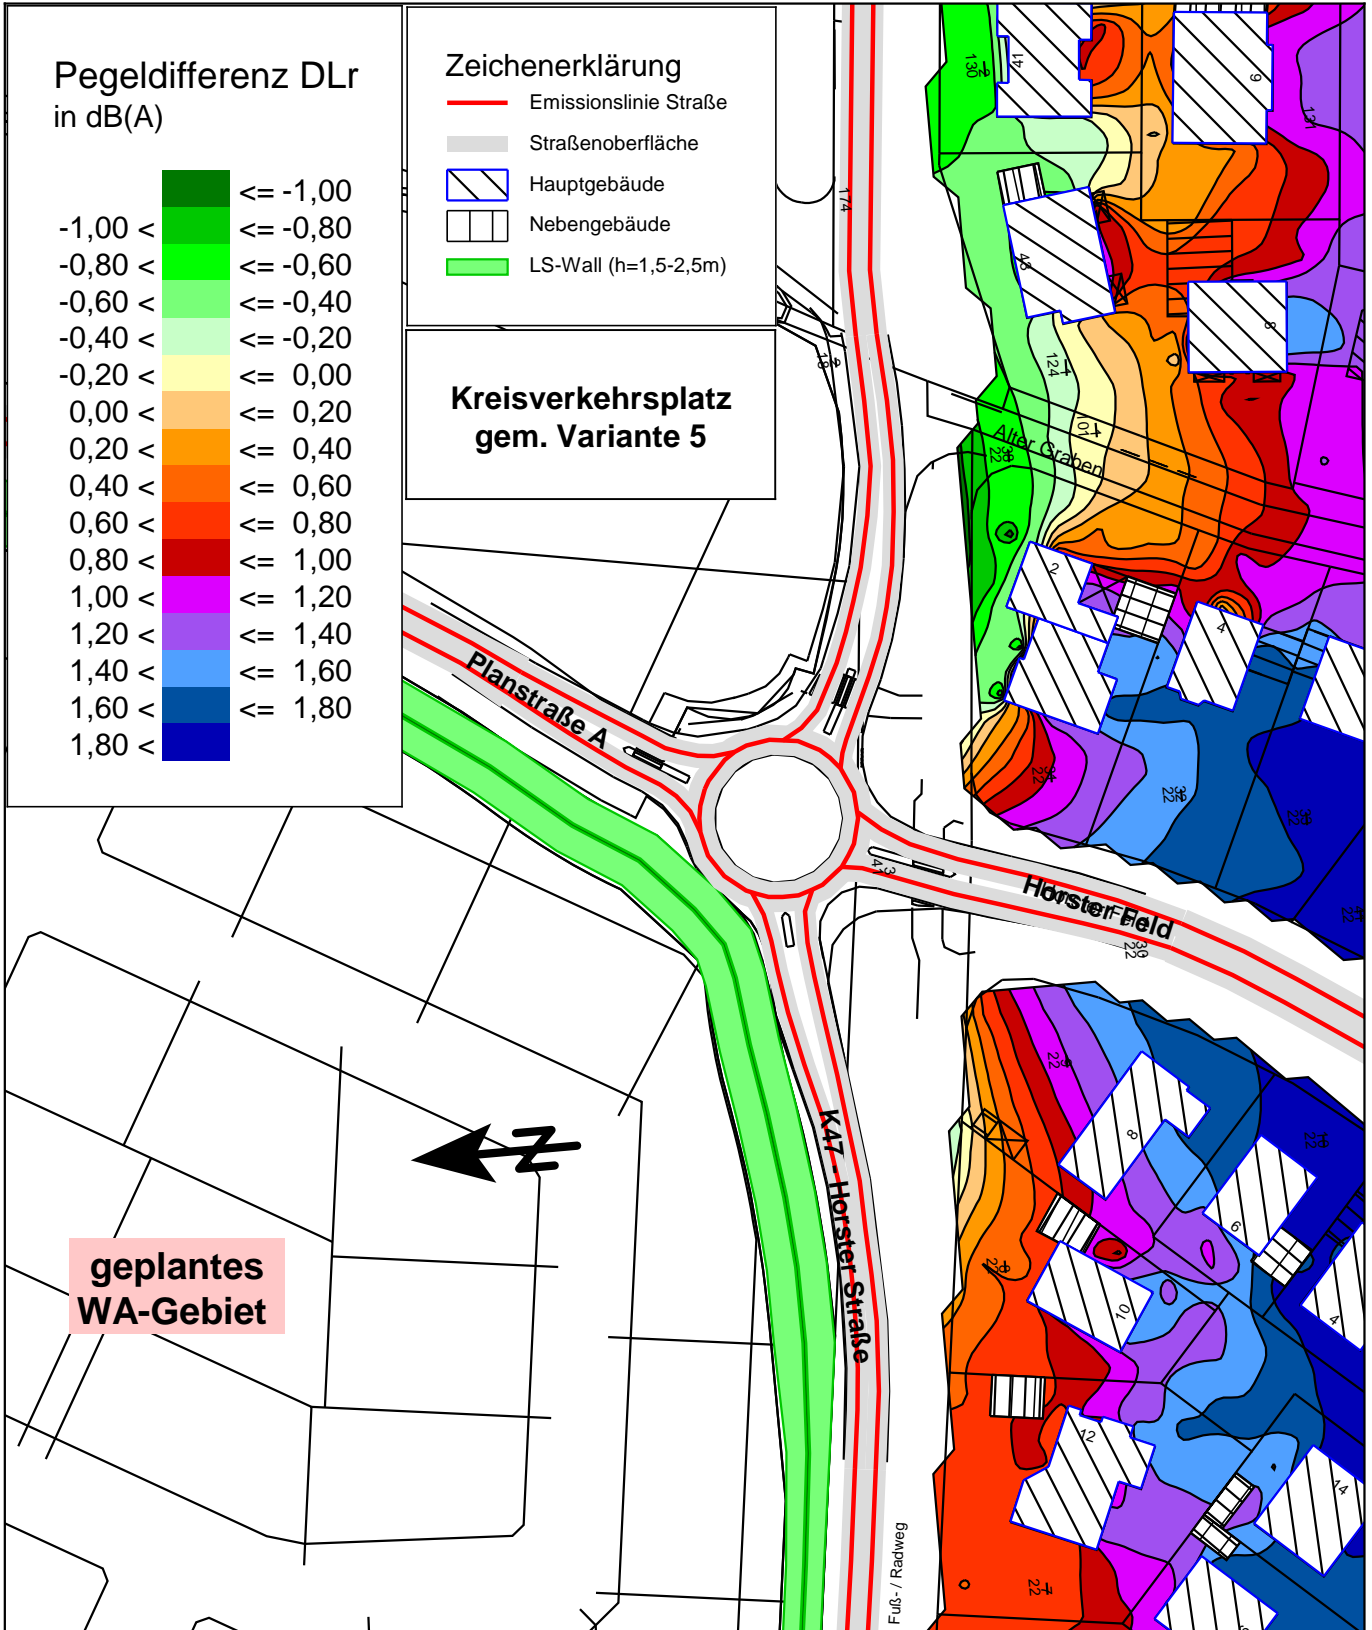

Änderung der Straßenverkehrslärmbelastung innerhalb des Wohngebiets südlich der K47 im Prognosefall gem. Variante 5 mit Verbindungsstraße gegenüber dem Analysefall 2006 Immissionshöhe = 5,8m über Gelände (1. Obergeschoss)