ERLÄUTERUNGEN:

- Mittige Positionierung innerhalb der öffentlichen Platzfläche
- Figuration aus Kinderspiel-Elementen (Bauklötze, Würfel, Kugeln) zum Sitzen und Kinderspiel (planschen, spritzen…)
- Unterschiedliche Wassermotive (stehendes Wasser im Becken, überfließendes Wasser in den Ecken, Wasserläufe im Platzbereich, sprudelndes Wasser aus mittlerem Quellstein, Fontänen mit Intervall- und Permanentstrahlen aus Kugeln vom Brunnenrand und von außen)
- Drehbare Kugel im Wasserlauf als Spielelement
- Würfelelemente in den Wasserläufen als Sitzquader und Abschluss
- Einläufe vor den Würfeln
- Wasseroberfläche OK Würfel in den Ecken
- Würfel mit ‚Augen'-Kennzeichnung aus rotem Naturstein
- Wassertiefe max. 30 cm
- Wasserlauftiefe 5 cm, überfahrbar
- Beckensohle aus WU-Beton mit wasserdichter Beschichtung
- Brunnenränder und Würfel aus Werkstein-Fertigteilelementen oder Natursteinkleidung (z. B. Spluga verde)
- Kugeln aus farbigem Granit
- Integration der vorhandenen Skulptur am Brunnenrand
- Wasserläufe entsprechend der diagonalen Gliederungsbänder, Breite 60 cm, 2 x Einfassung 10/10/10 cm in Beckenrandfarbe, mittig 20/40/10 wie Platzpflaster

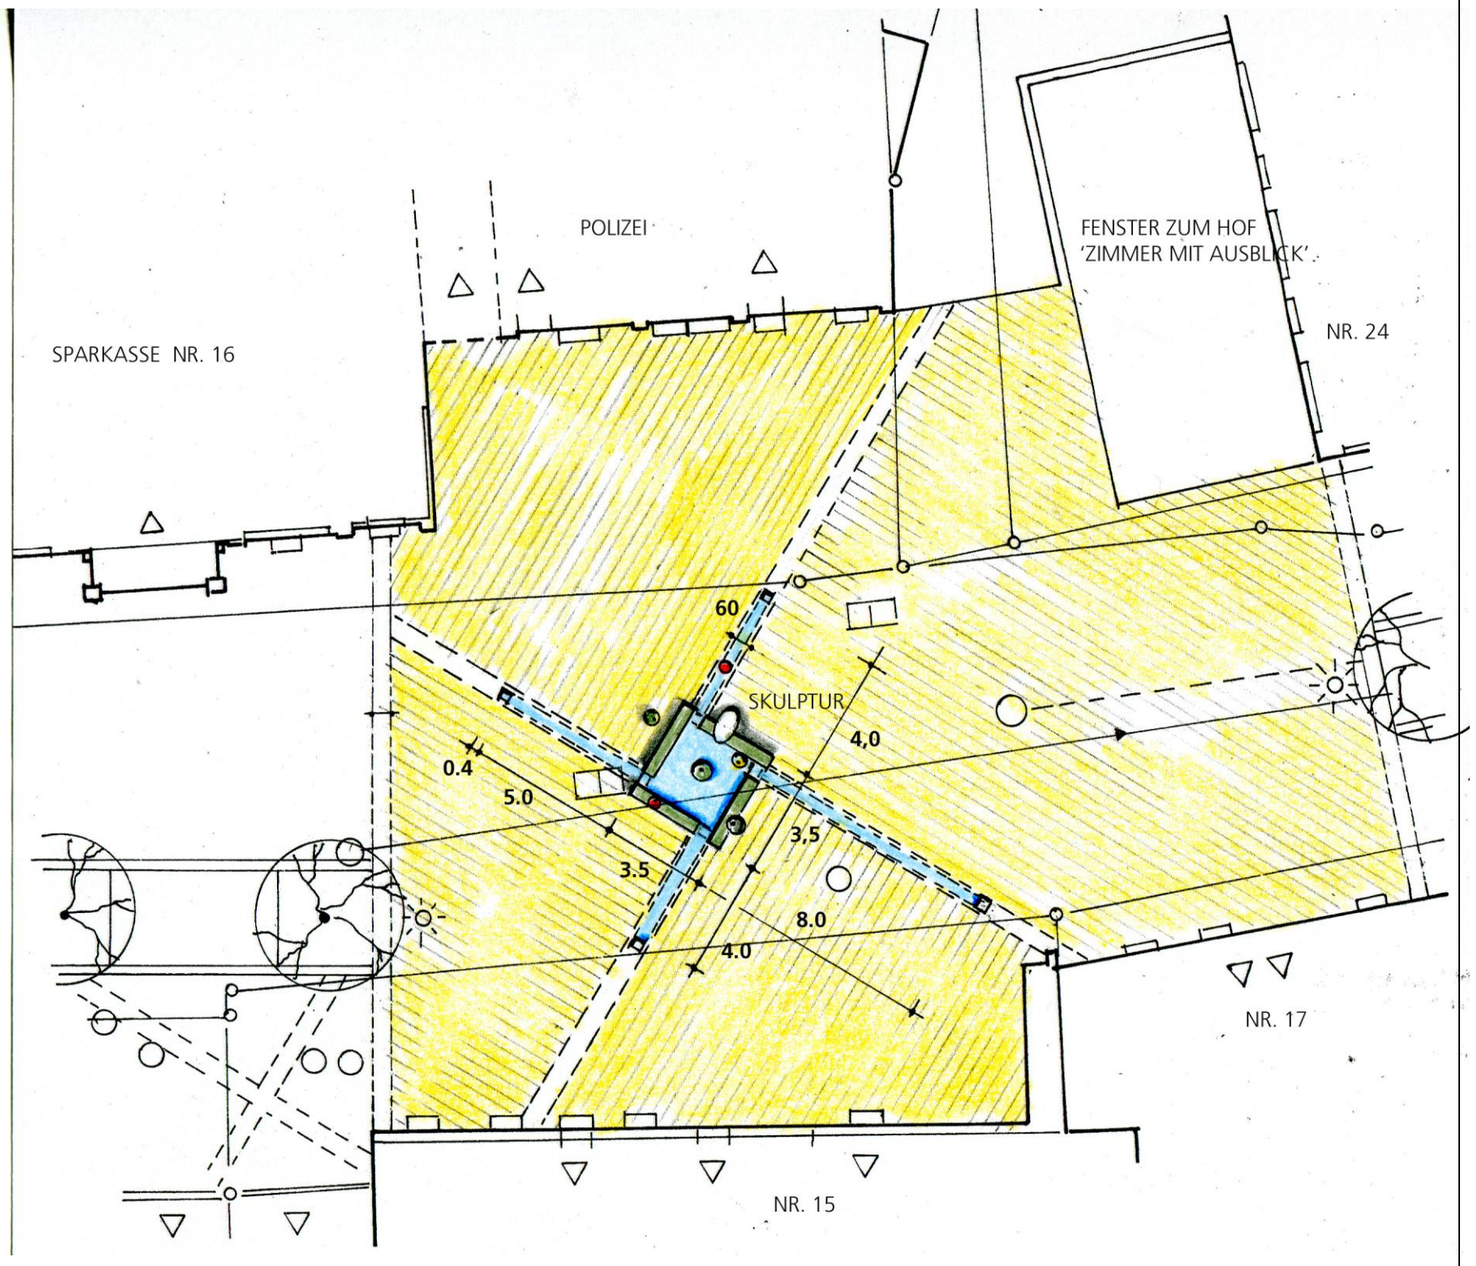

PLATZRAUMGESTALTUNG
ZENTRALER EINKAUFSBEREICH
BAD NENNDORF

ENTWURFSPLANUNG

BRUNNEN AM PLATZ

MASSE SIND VOR ORT ZU PRÜFEN !

LAGEPLAN **M=1:200**

ARBEITSGEMEINSCHAFT
KIRCHNER
Beratung - Planung - Objektbetreuung
Stadthagen · Bremen · Braunschweig · Gommern
KIRCHNER Engineering Consultants GmbH
D-31655 Stadthagen · Teichstraße 3
Tel: +49(0)5721-8095-0 · Fax: +49(0)5721-8095-95
Homepage: http://www.kirchner-ingenieure.de
e-Mail: info@kirchner-ingenieure.de

PROF.DR.-ING. RAINER HOBIGK
ARCHITEKT - STADTPLANER - DESIGN
MAX-EYTH-STRASSE 50 - D-30173 HANNOVER
TEL.: 0049- 0511 / 85 52 06 - FAX.: 0511 / 283 44 70
MAIL.:rainer.hobigk@gmx.de - MOBIL: 0172 51 44488

GEZ .:	HOB	30.09.2011						
				N				1